


- 凡例
- 通し柱 105 × 105
 - 管柱 105 × 105 @1.800以内
 - 間柱 105 × 24 @455以内
 - 土台 105 × 105 K8ウッド (防湿注入)
 - 大引 105 × 105 @910以内
 - 筋違 1、2階外壁 79.5 OSB合板張リにより対応。K.一部 90 × 30

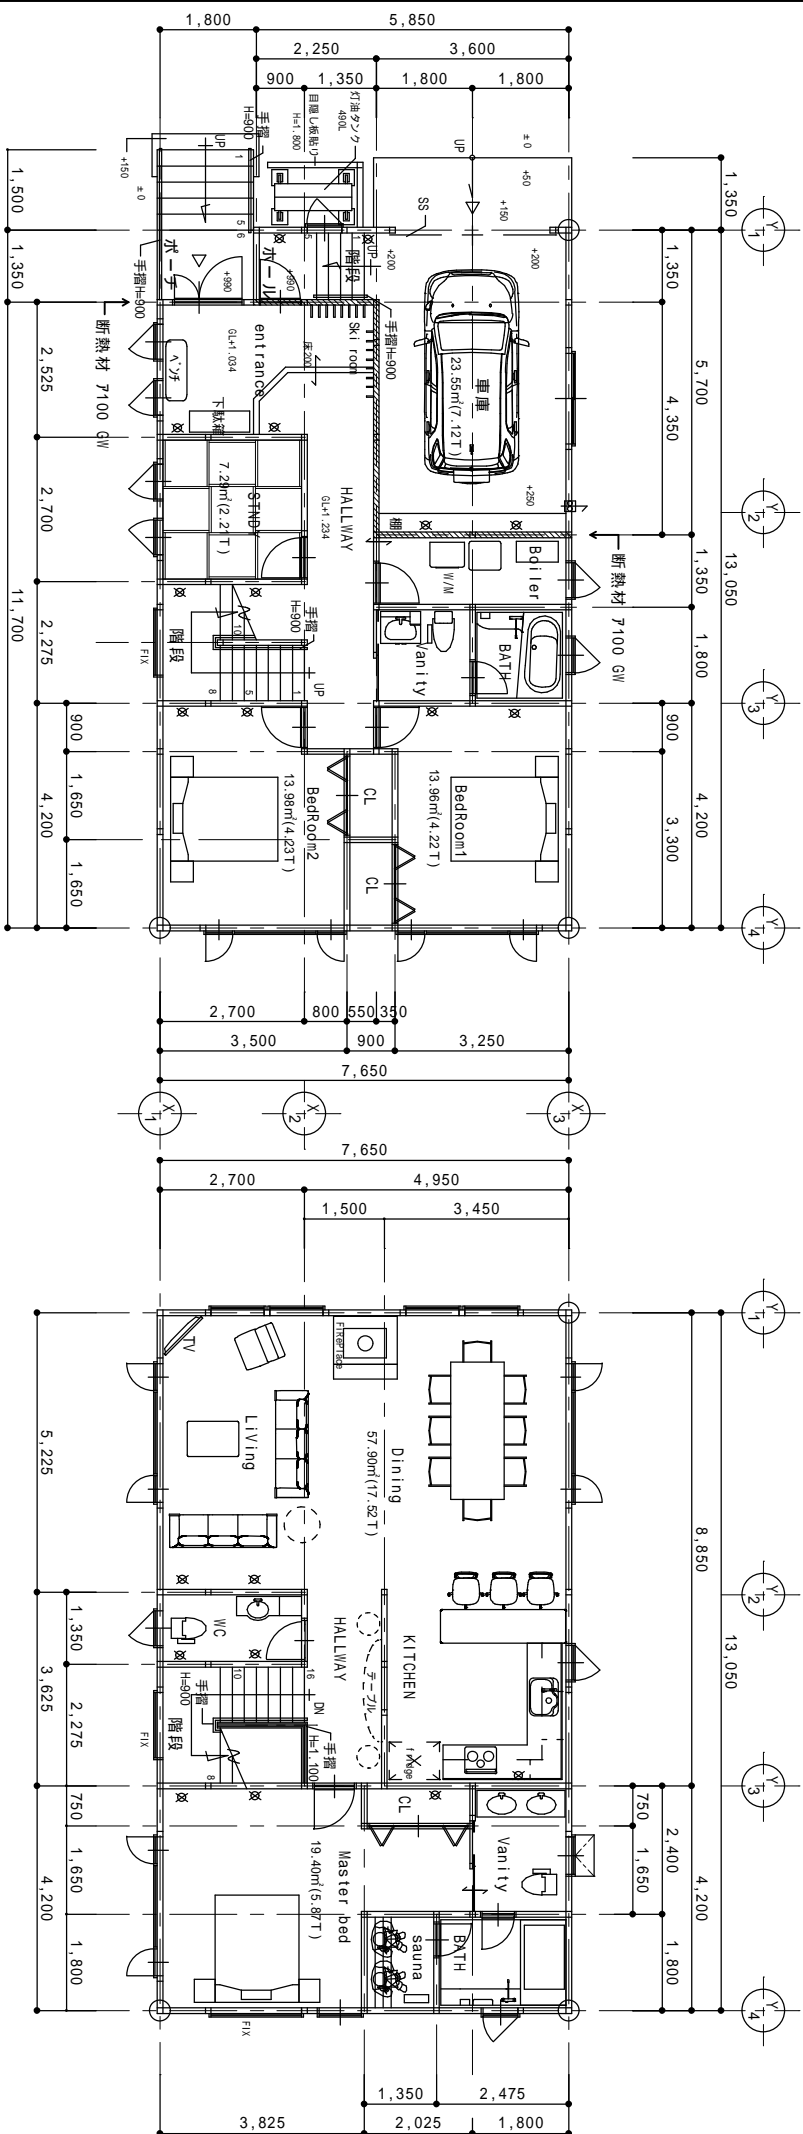

1階平面図 S=1:100

1階床面積 97.40㎡(29.46T)

2階平面図 S=1:100

2階床面積 99.83㎡(30.20T)

工事名	ワンゲ邸別荘 新築工事			管理	日付	設計	日付	担当	日付	図面名	1・2階平面図	図面NO	A-3
備考	1級建築士 平田大三 登録第 181556 号			COMPUTER	日付	日付	日付	日付	日付	縮尺	S=1:100		
	ヒラケツ・ハウス設計工房 北海道知事登録第(渡)540号			二海郡/雲町山越 899-3	電話 0137-64-2323								