


284-2 雑種地 1,580[㎡]
 282-1 山林 2,997.5[㎡]
 285-1 山林 9,140[㎡]
 3筆合計 40,695[㎡]
 (12,310坪)



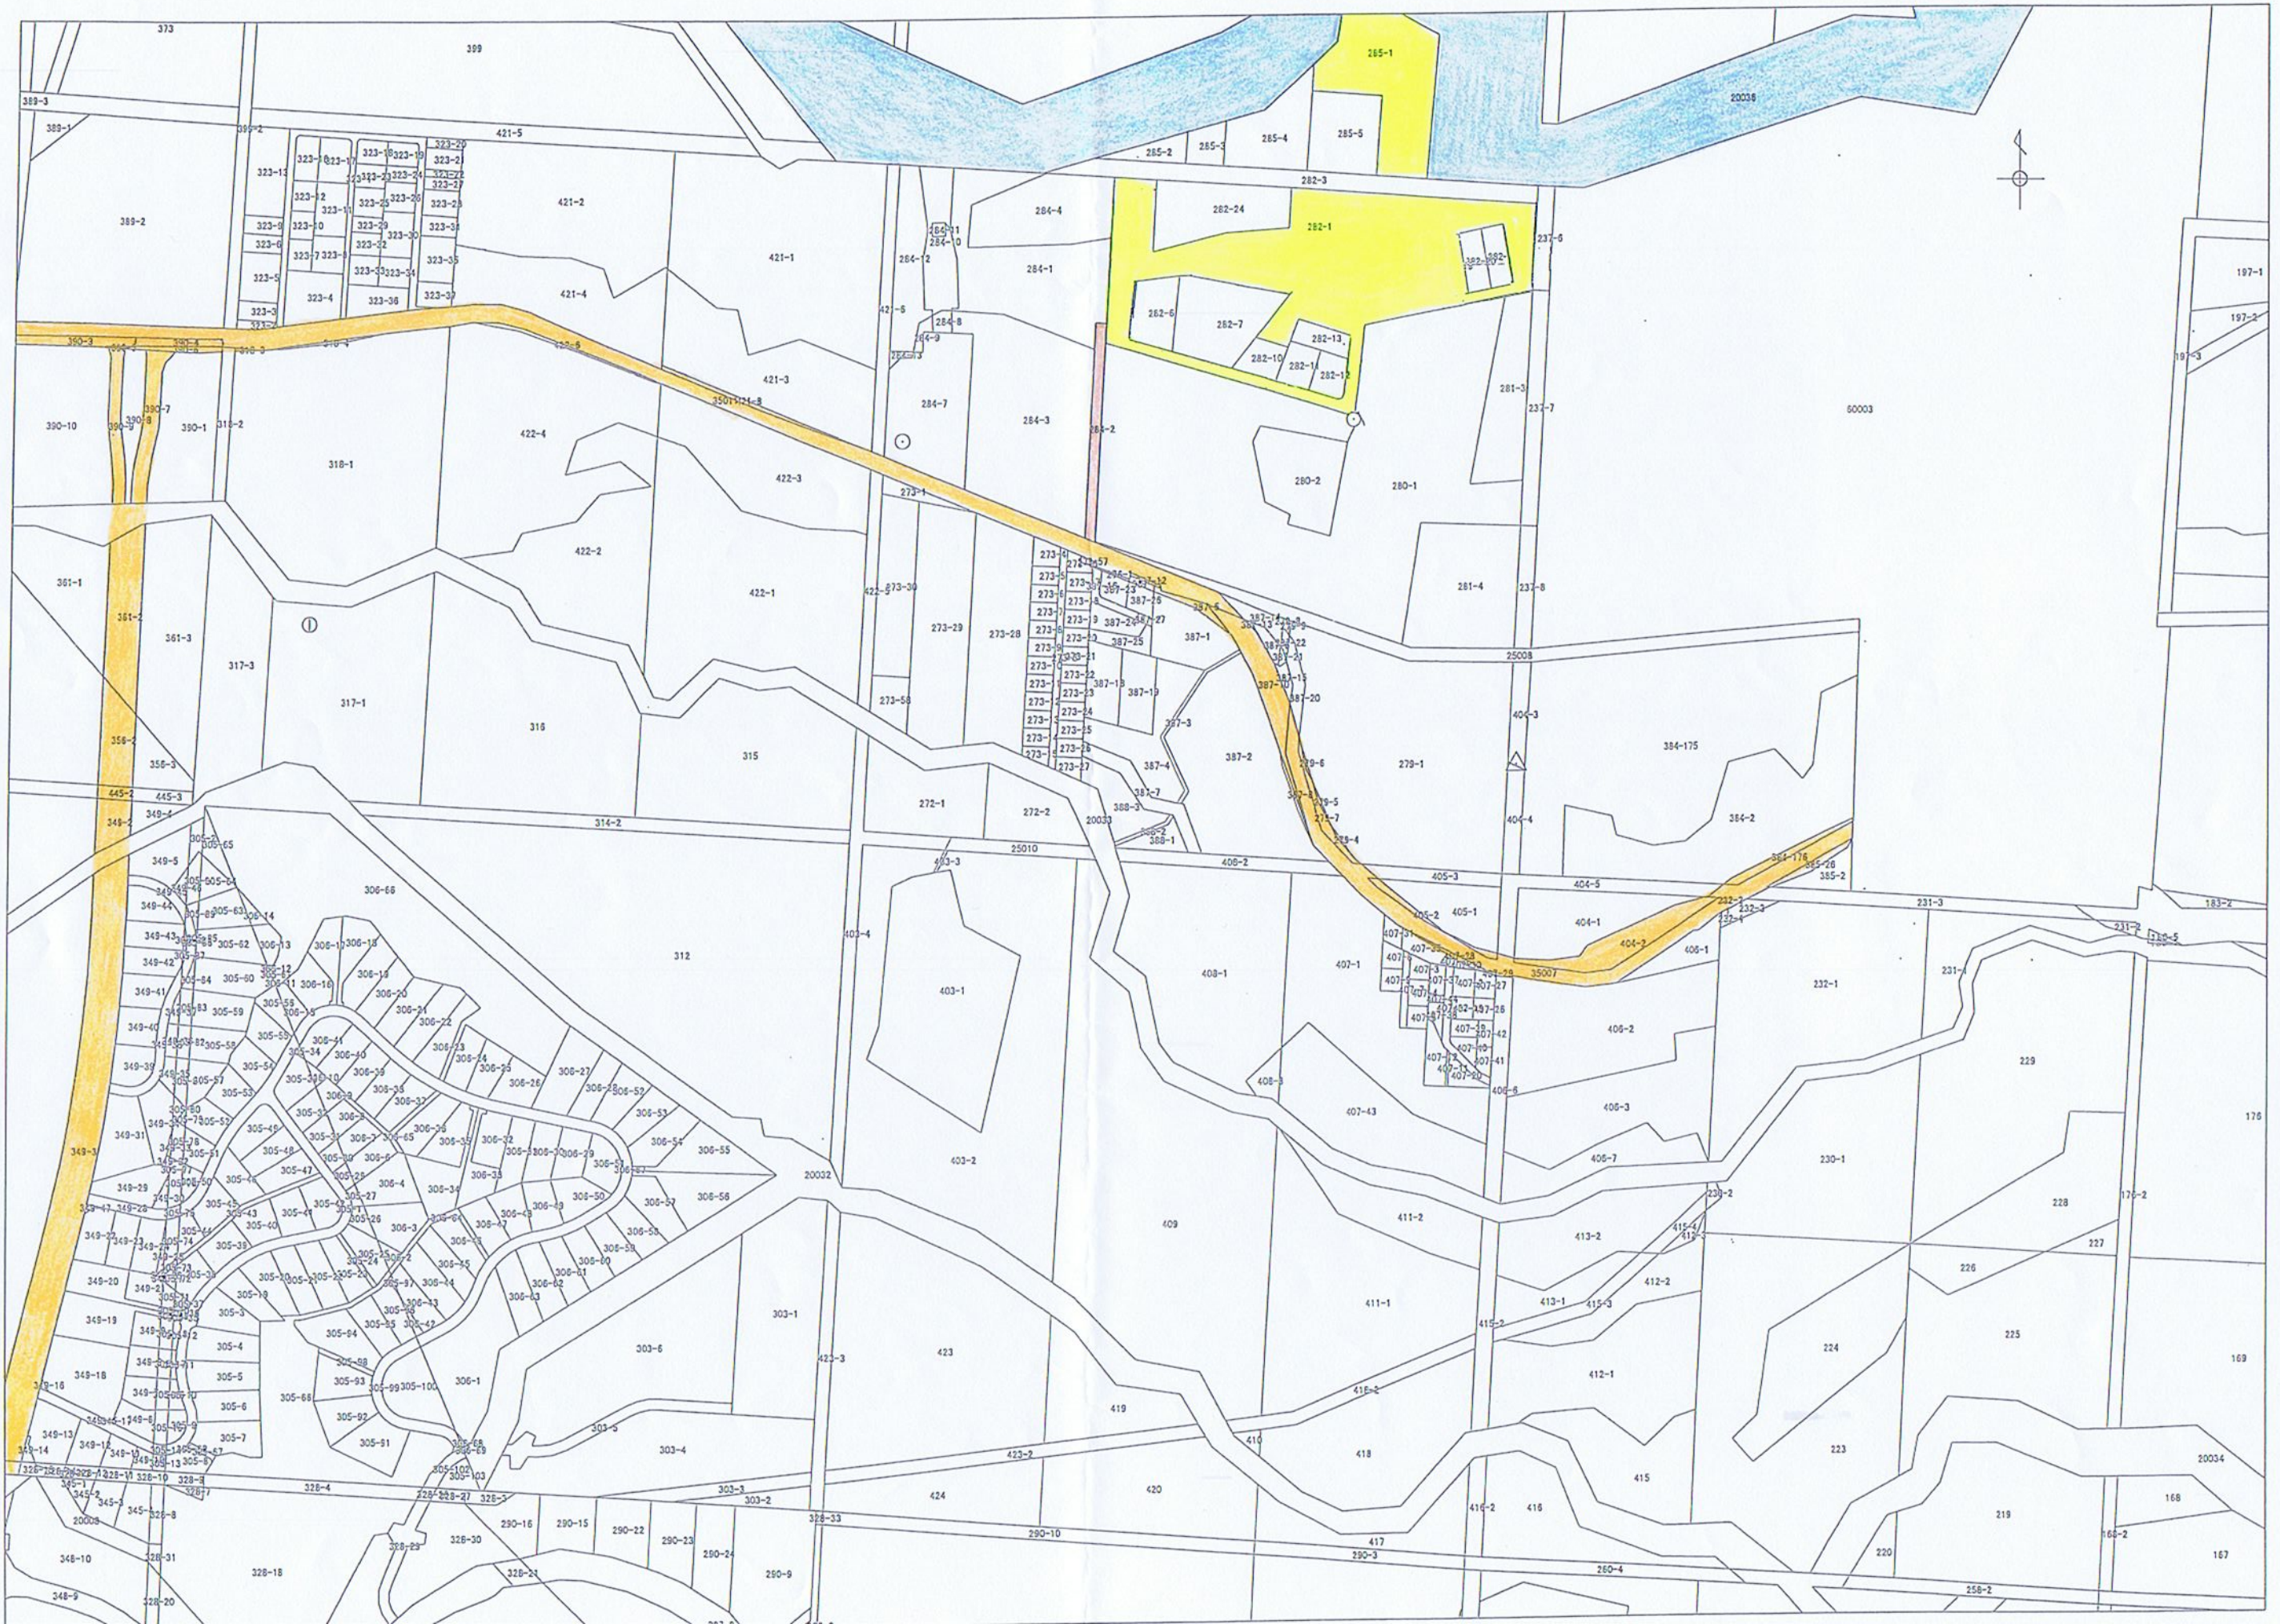

373
389-3
389-1
389-2
323-11
323-12
323-1