下水道台帳

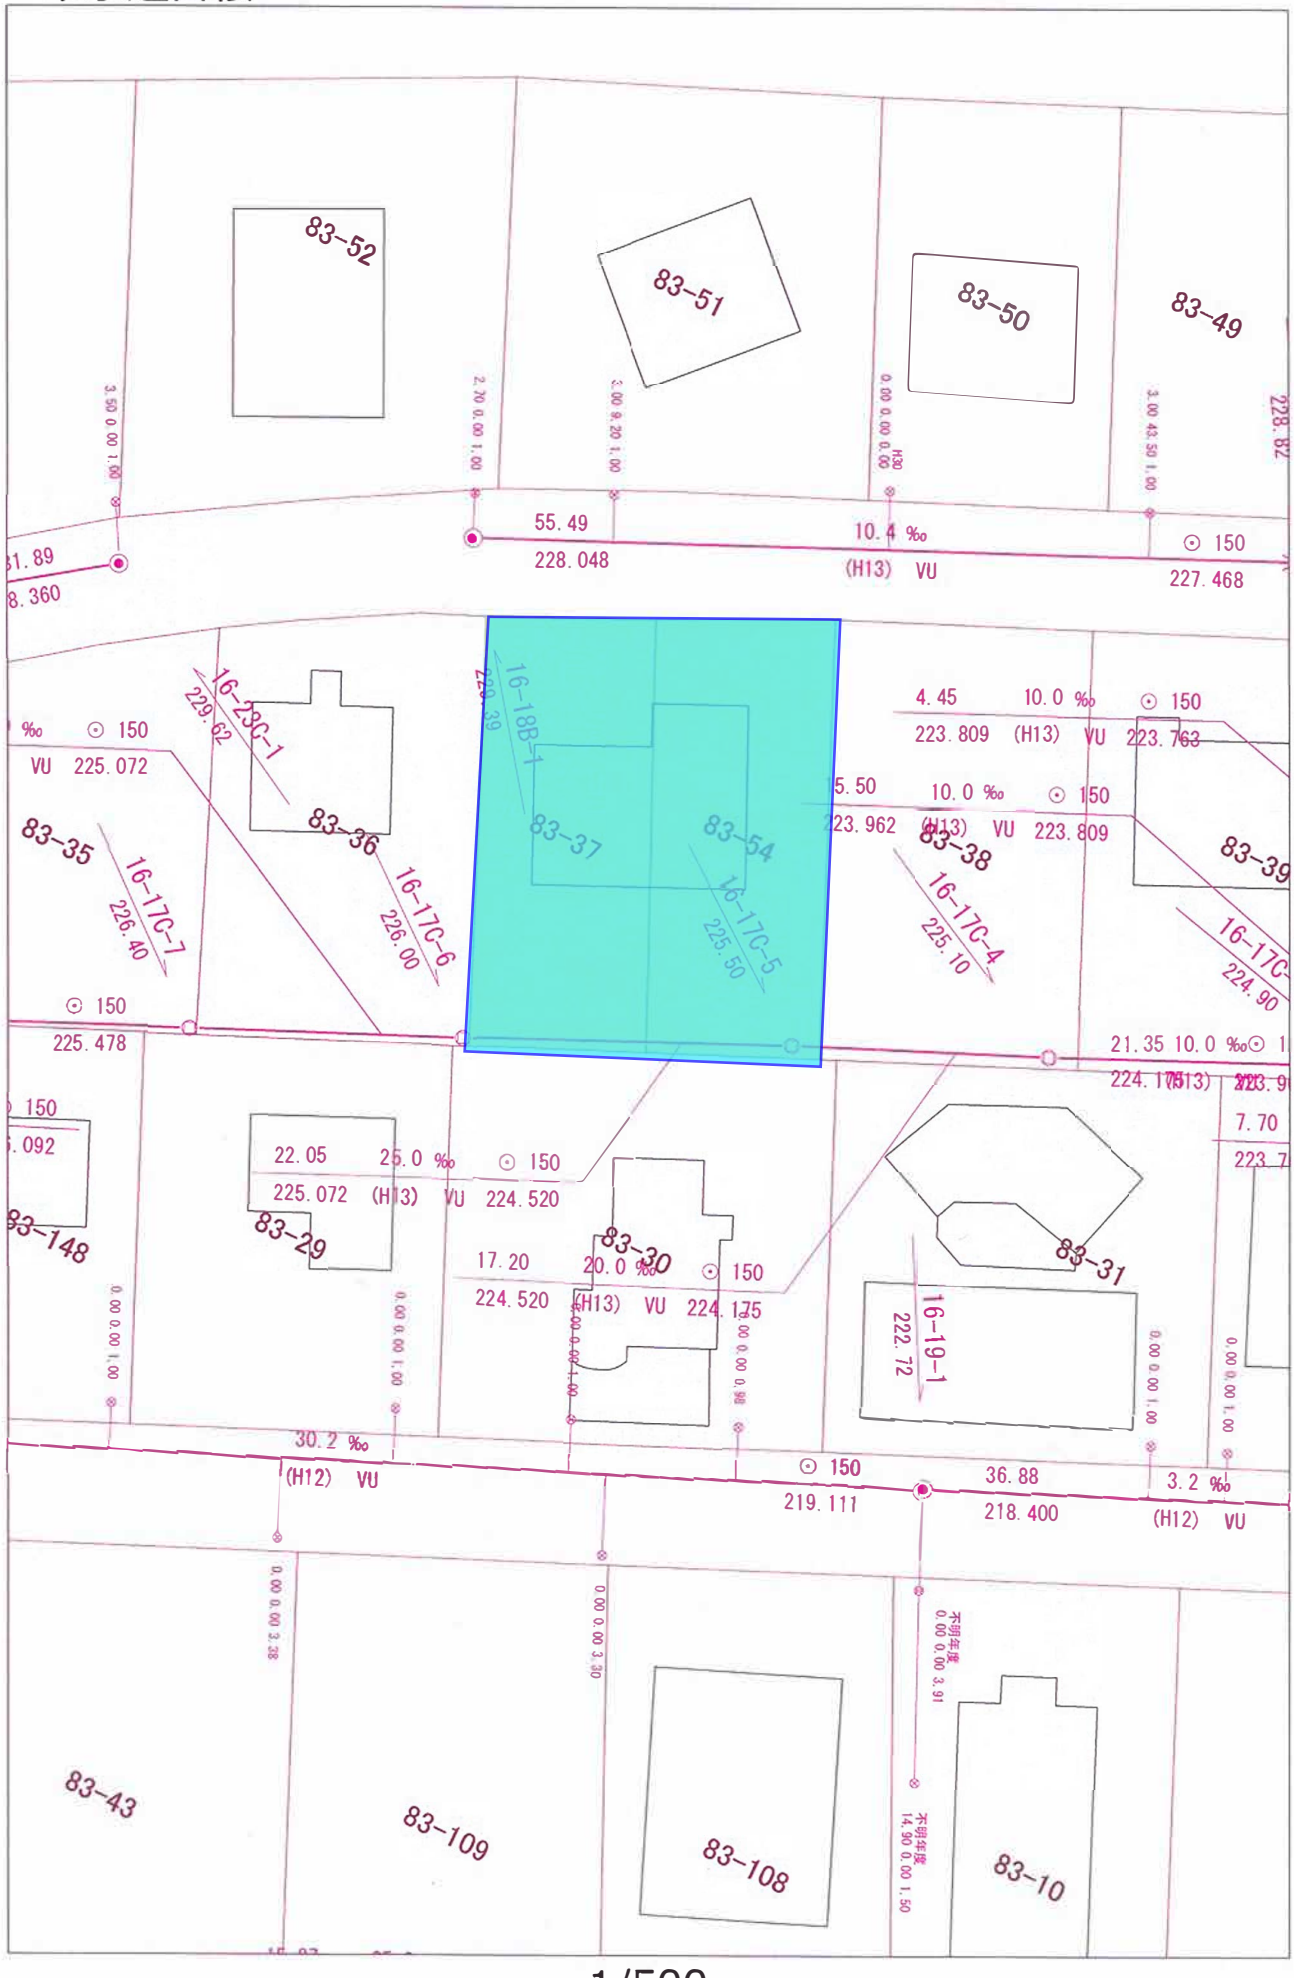
83-52
83-51
83-50
83-49
228.82
55.49
228.048
10.4 ‰
(H13) VU
150
227.468
16-18B-1
16-29C-1
229.62
83-37
83-54
16-17C-5
225.50
83-36
16-17C-6
226.00
83-35
16-17C-7
226.40
83-38
16-17C-4
225.10
83-39
16-17C
224.90
4.45
10.0 ‰
223.809
(H13) VU
223.763
5.50
223.962
225.072
225.478
21.35
224.175
7.70
22.05
25.0 ‰
224.520
83-29
83-30
17.20
20.0 ‰
224.175
83-31
16-19-1
222.72
83-148
30.2 ‰
(H12) VU
219.111
36.88
218.400
3.2 ‰
83-43
83-109
83-108
83-10

1/500