


827-78

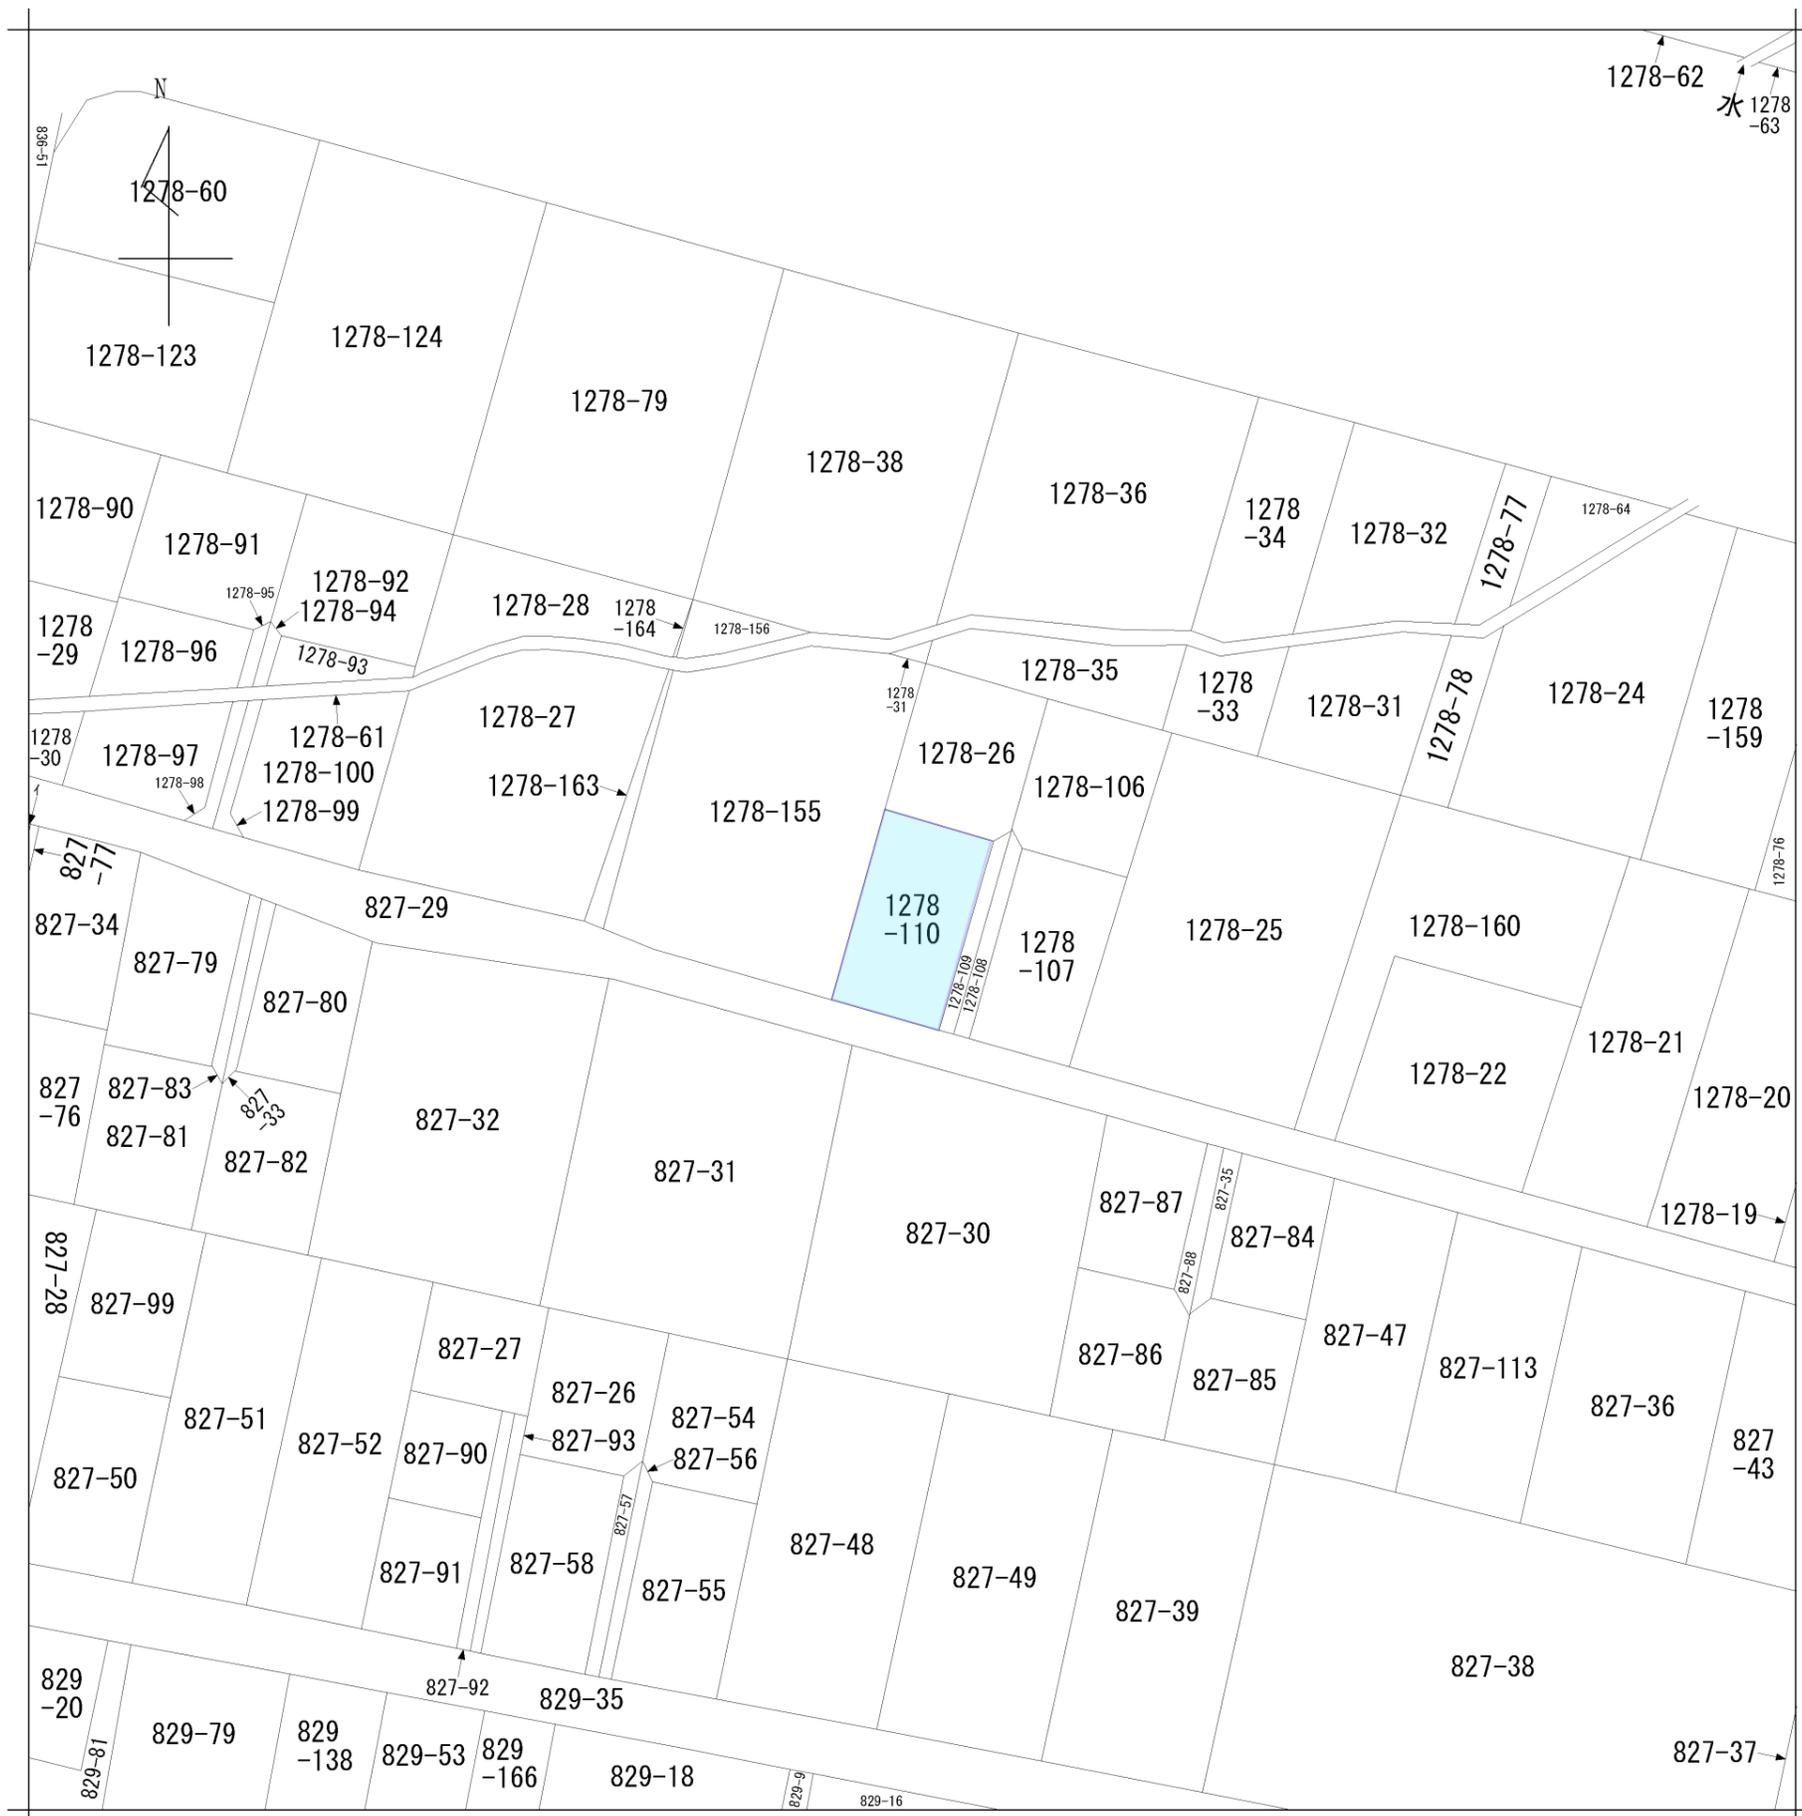

請求部	所在	北安曇郡白馬村大字北城字大道上				地番	1278番110		
出縮	力尺	1/1000	精度区	座標系番号又は記号	分類	地図に準ずる図面		種類	旧土地台帳附属地図
作成年月日	昭和39年11月			備付年月日(原図)			補記事項		